


EZETEK

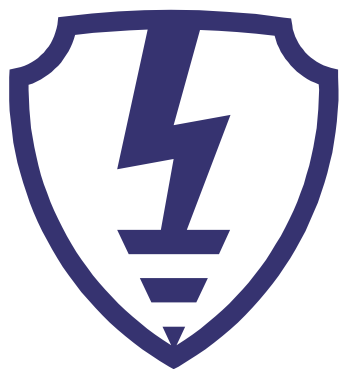


ezrf.ru

Москва, 2016

АЛЬБОМ ТИПОВЫХ РЕШЕНИЙ по заземлению и молниезащите

**Альбом II «Молниезащита здания
с плоской кровлей.»**

Инв. № подл.	Подпись и дата	Взам. инв. №

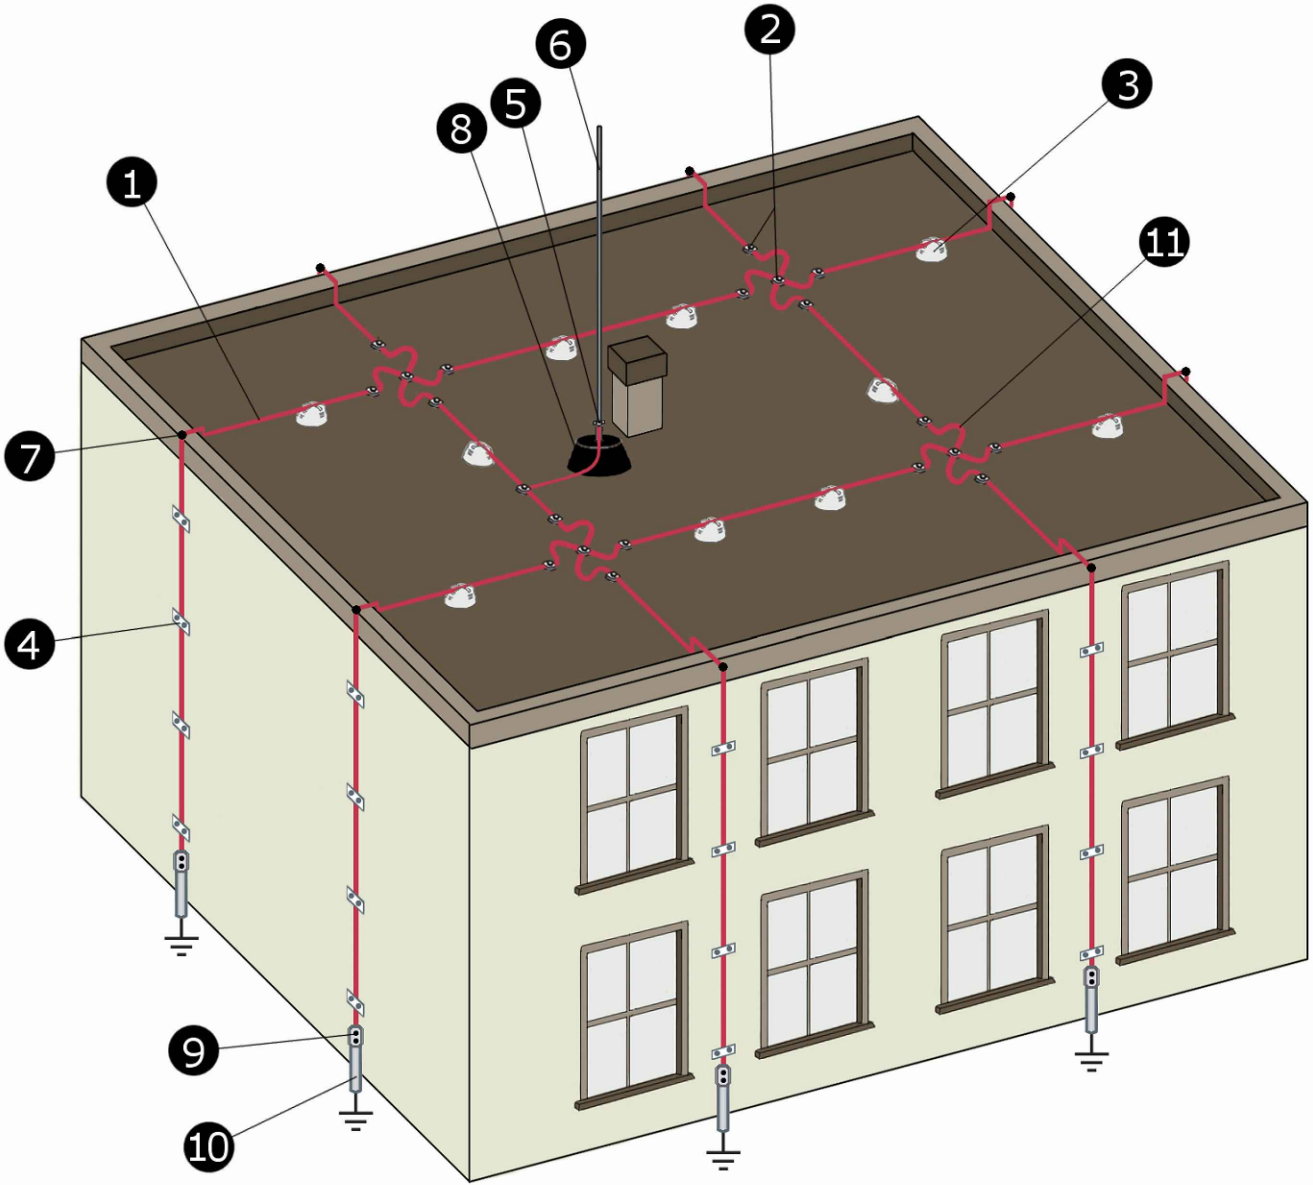

ЕЗЕТЕК					Молниезащита здания с плоской кровлей Общий вид		
Изм./Лист	№ докум	Подп.	Дата		Стадия	Лист	Листов
Разраб.					Р	1	19
Проверил					ЕЗЕТЕК		
Н. контр.							
Инв.							

Позиция	Изображение	Наименование	Цвет/размер/материал		Артикул №	Лист №
1		Пруток (круглый проводник)	Сталь оцинк.	8мм (м.пог.)	90737	-
				10мм (м.пог.)	90738	
			Медь	6мм (м.пог.)	90736	
				8мм (м.пог.)	90735	
			Сталь омеднен.	8мм (м.пог.)	90753	
2		Соединитель универсальный MV Rd 8 мм	Сталь оцинкованная		91071	5
			Латунь		91072	
			Медь		91070	
3	1)		Держатель проводника 8-10мм для плоской кровли (универсальный)		без бетона	6
					с бетоном	
	2) а)		Держатель проводника на плоской кровле Rd=8 мм		с утяжелителем	7
	б)				без утяжелителя	8
4	1)		Зажим фасадный. Держатель проводника, Rd 6...8мм H=36мм.		коричневый	9
					серый	
					прозрачный	
	2)		Зажим фасадный. Держатель проводника, Rd 6...8мм H=16мм		коричневый	10
					серый	
					прозрачный	
	3) а)		Держатель проводника опорный, Rd 8 мм, L 100-120 мм.	для бетонного фасада	Сталь оцинк.	11
					Медь	
	б)			для деревянного фасада	Сталь оцинк.	
					Медь	

Иное № подл. _____

Подпись и дата _____

Изм./Лист	№ докум	Подп.	Дата
Разраб.			
Проверил			
Н. контр.			
И.в.			

ЕЗЕТЕК

Молниезащита здания
с плоской кровлей
Спецификация

Стадия	Лист	Листов
Р	2	19
		

Позиция	Изображение	Наименование	Цвет/размер/материал	Артикул №	Лист №
4)		Держатель проводника Rd 8-10мм	Сталь оцинкованная	90021	12
			Медь	90020	
5 1)		Параллельный зажим стержень/пруток Rd 8-10	Сталь оцинкованная	90550	13
			Латунь	90553	
			Медь	90552	
2)		Соединительный зажим стержень/пруток Rd 6-10	Сталь оцинкованная	90551	14
			Латунь	90555	
			Медь	90554	
6		Молниеприемник (громоотвод)	L 1000	90870	15
			L 1500	90871	
			L 2000	90872	
			L 2500	90874	
			L 3000	90873	
7		Держатель на желобе водостока Rd 8-10 мм, d16-22 мм	Медь	91080	16
			Сталь оцинкованная	91081	
8		Бетонное основание для молниеприёмника (d=16мм)	-	58001	17
9		Зажим полоса, полоса-пруток, пруток	Латунь	90530/2	18
			Сталь оцинкованная	90540/2	
10		Полоса (плоский проводник)	Сталь оцинк.	40x4мм	90740
				25x4мм	90742
			Медь	40x4мм	90741
				25x4мм	44455
11		Компенсатор	Алюминий	91066	19


Иное № подл. _____

Подпись и дата _____

ЕЗЕТЕК					Молниезащита здания с плоской кровлей Спецификация		
Изм./Лист	№ докум	Подп.	Дата		Стадия	Лист	Листов
Разраб.					Р	3	19
Проверил							
Н. контр.							
Исполн.							

Требования к установке держателей проводника молниеприемной сетки


Узел 1

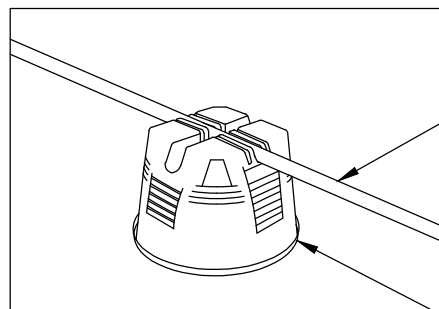

Пруток (круглый проводник)
поз. 1

Держатель проводника
поз. 3-1


Узел 1

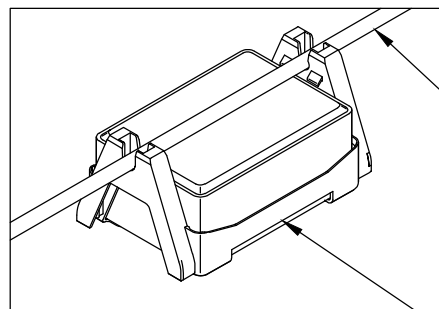

Пруток (круглый
проводник)
поз. 1

Держатель
проводника
поз. 3-2


Узел 2

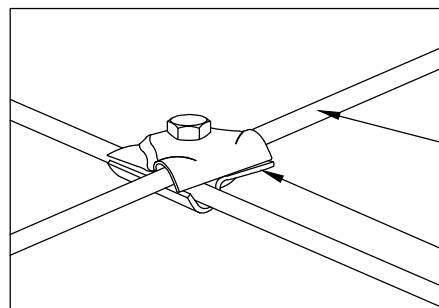

Пруток (круглый проводник)
поз. 1


Соединитель универсальный
поз. 2

Способ 1

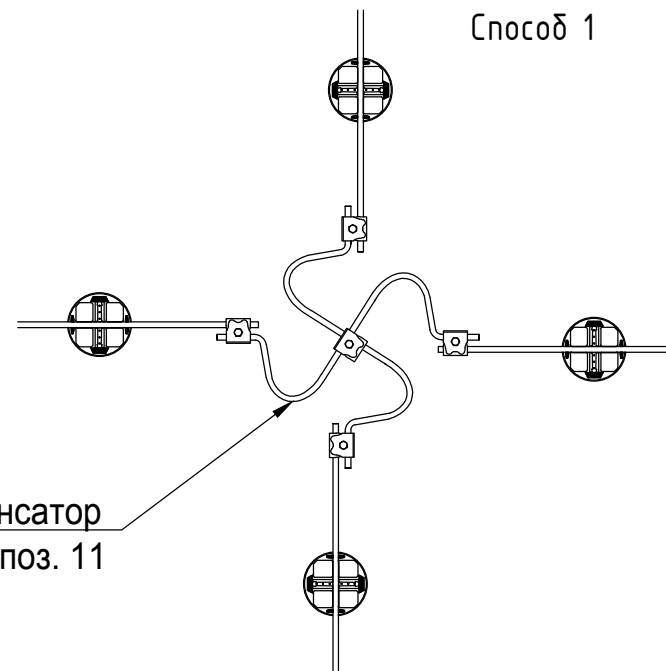

Компенсатор
поз. 11



Способ 2

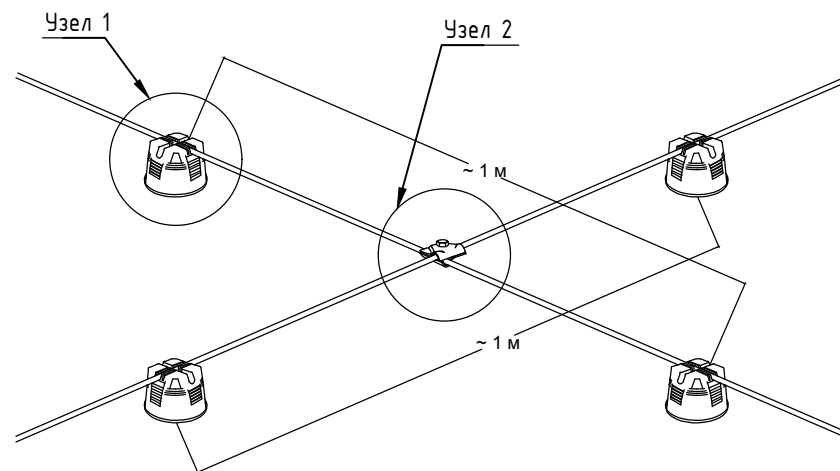

Изм.	Кол.уч.	Лист	N док.	Подп.	Дата

ЕЗЕТЕК

Соединитель универсальный MV Rd 8мм
поз. 2

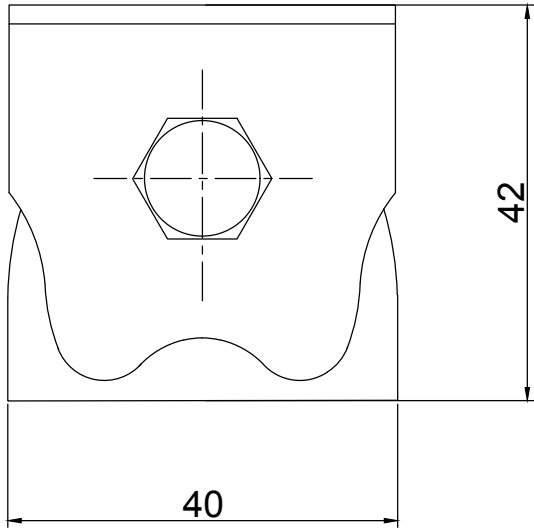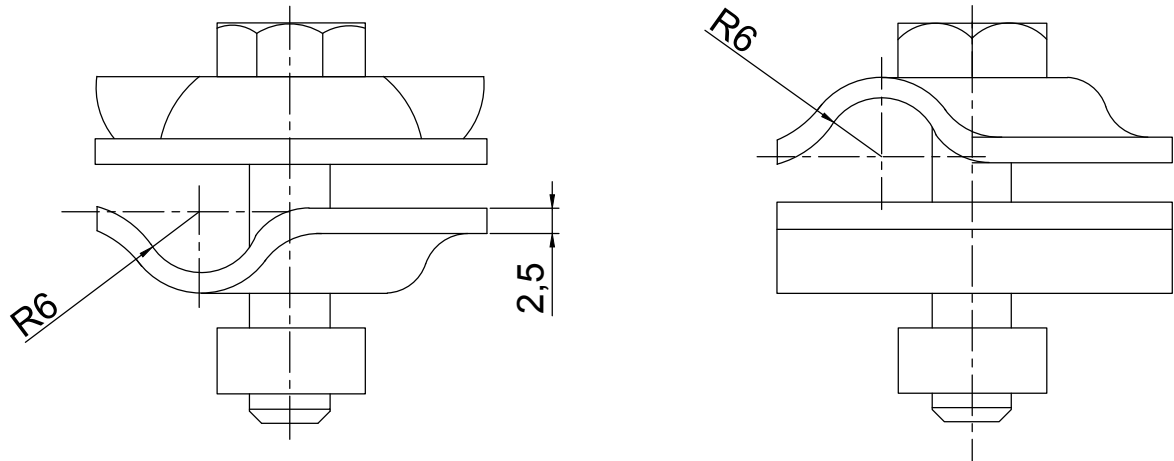





Инв. N подл.	Подл. и дата	Взам. инв. N

Изм.	Кол.уч.	Лист	N док.	Подп.	Дата

ЕЗЕТЕК

Лист
5

Держатель проводника на плоской кровле (универсальный)
поз. 3-1

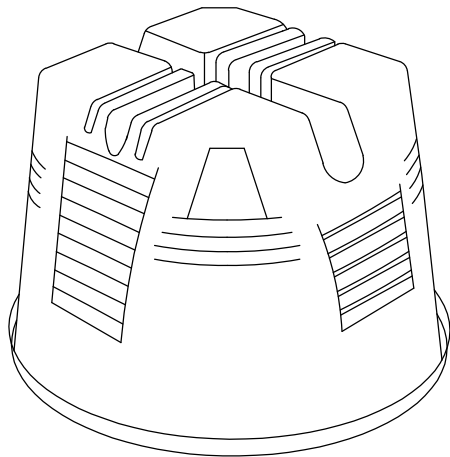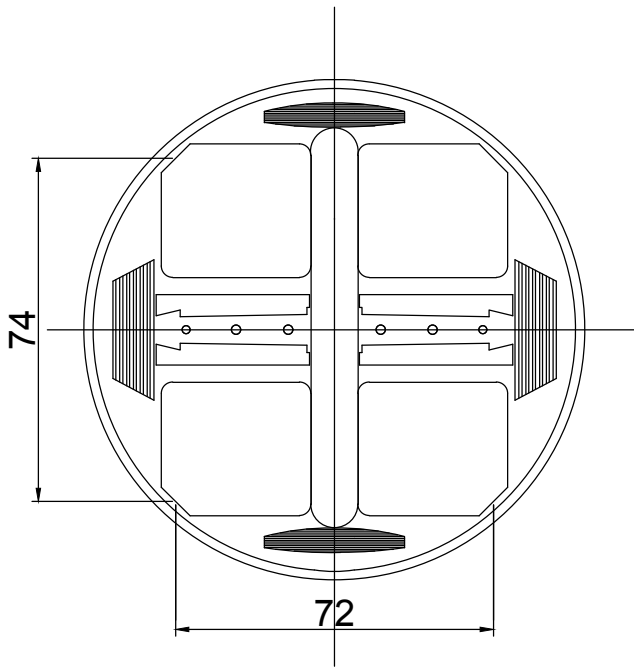
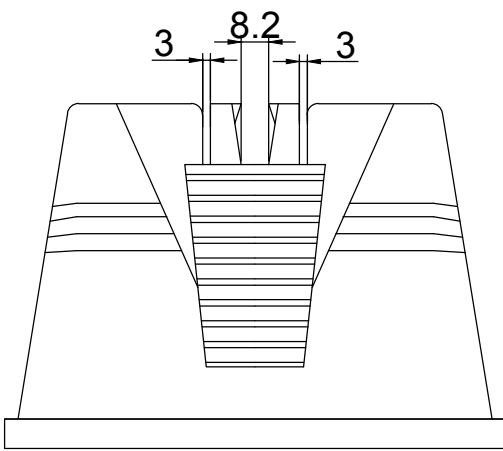
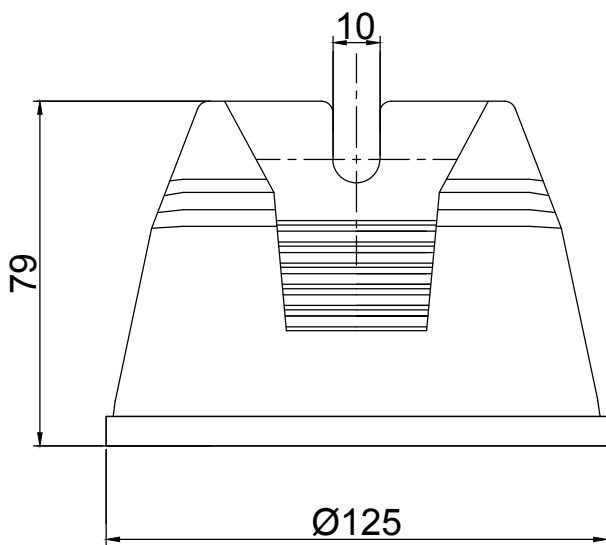


Инв. N подл.	Подл. и дата	Взам. инв. N

Изм.	Кол.уч.	Лист	N док.	Подп.	Дата

ЕЗЕТЕК

Держатель проводника на плоской кровле Rd=8 мм с утяжелителем
поз. 3-2-а

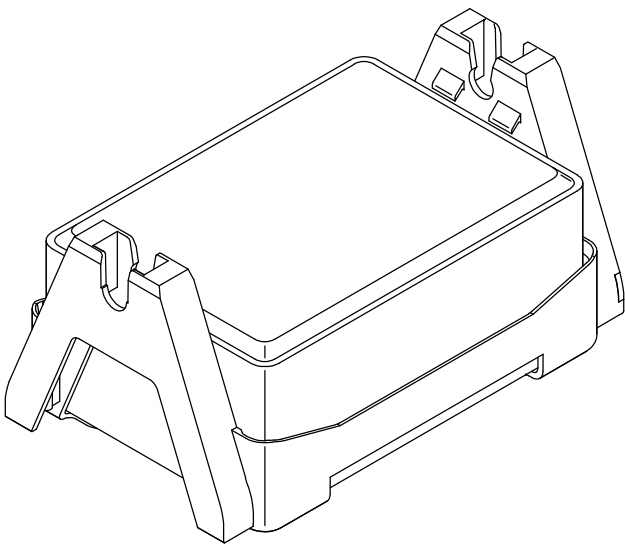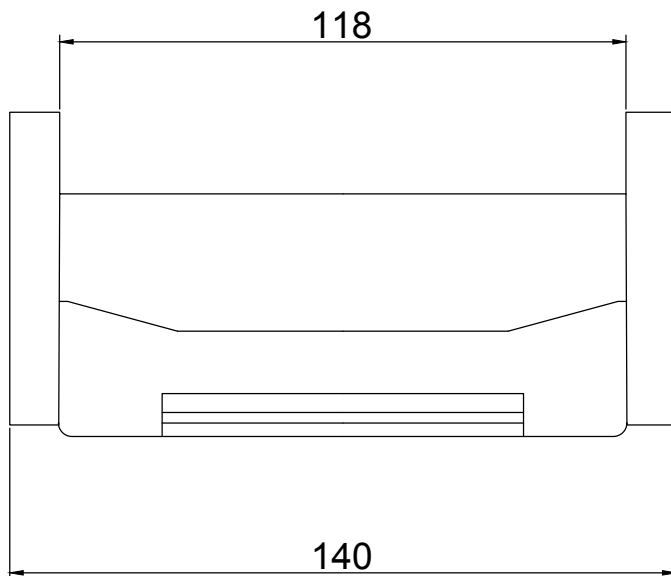
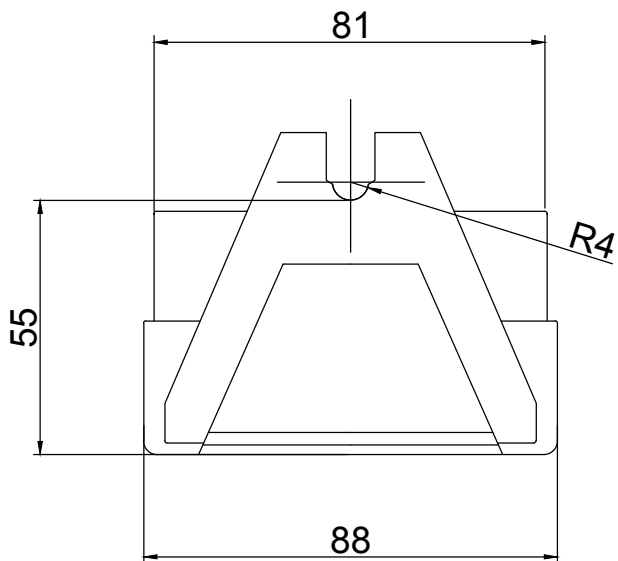


Инв. N подл.	Подл. и дата	Взам. инв. N



Изм.	Кол.уч.	Лист	N док.	Подп.	Дата

ЕЗЕТЕК

Держатель проводника на плоской кровле Rd=8 мм без утяжелителя поз. 3-2-б

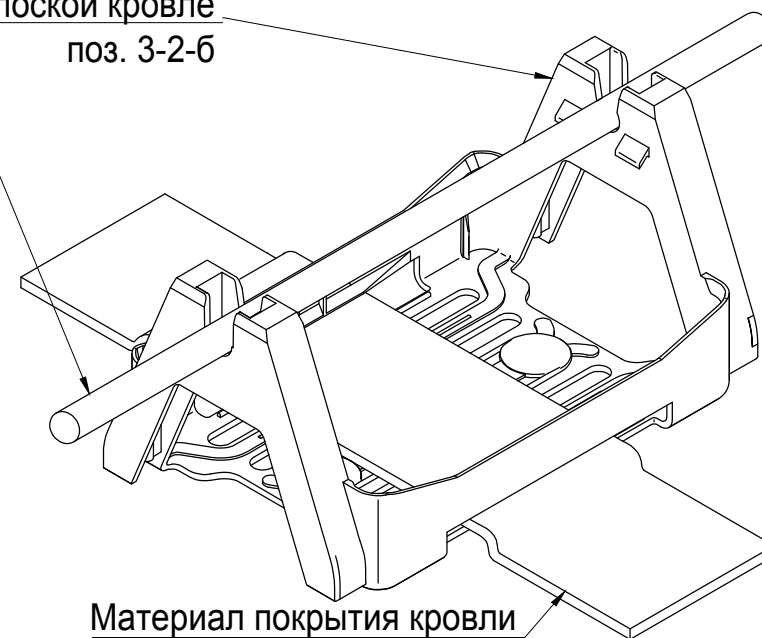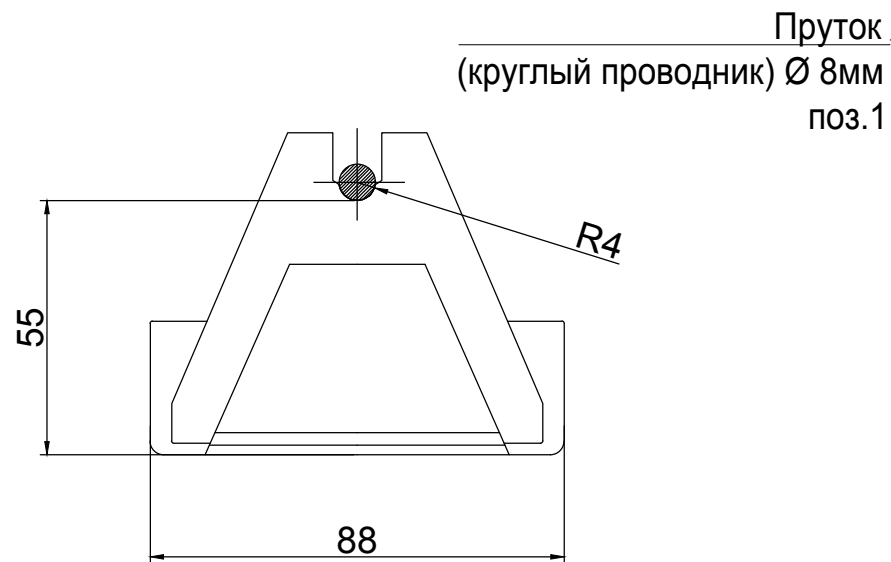

Расстояние между держателями
 0,7÷1,0м.

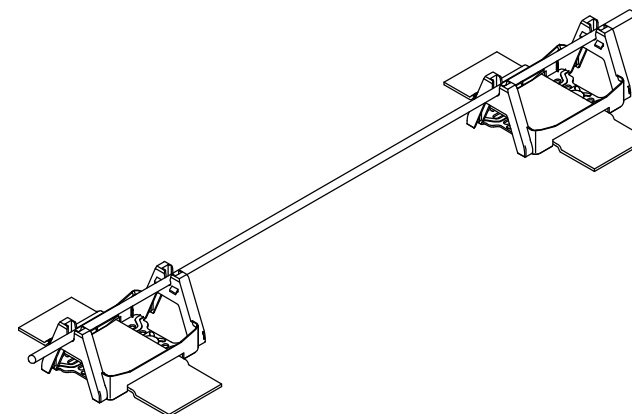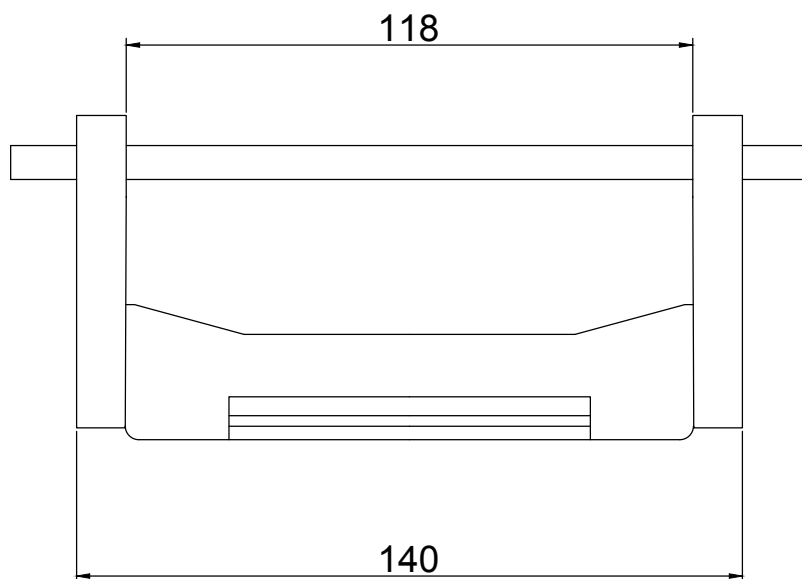





Инв. N подл.	Подл. и дата	Взам. инв. N

Изм.	Кол.уч.	Лист	N док.	Подп.	Дата

ЕЗЕТЕК

Лист
8

Зажим фасадный. Держатель проводника поз. 4-1

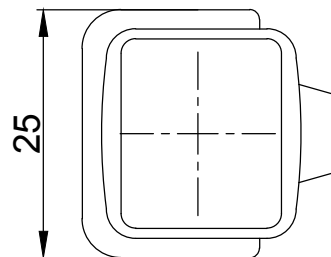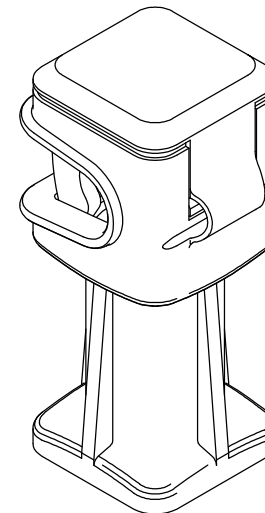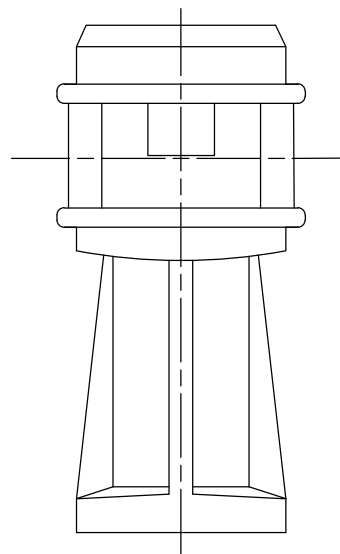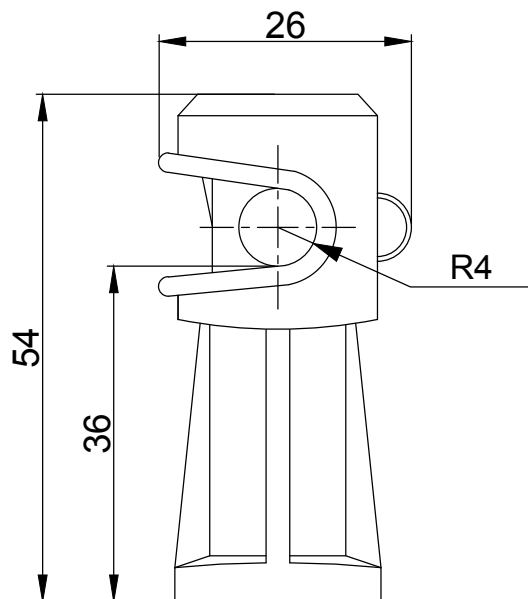





Инв. N подл.	Подл. и дата	Взам. инв. N

Изм.	Кол.уч.	Лист	N док.	Подп.	Дата

ЕЗЕТЕК

Лист
9

Зажим фасадный. Держатель проводника поз. 4-2

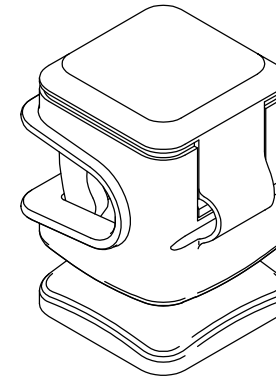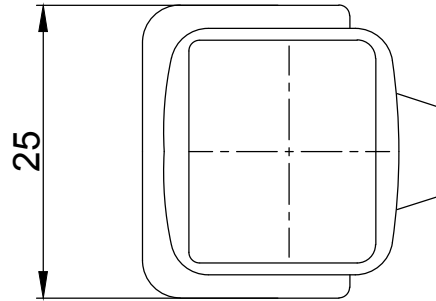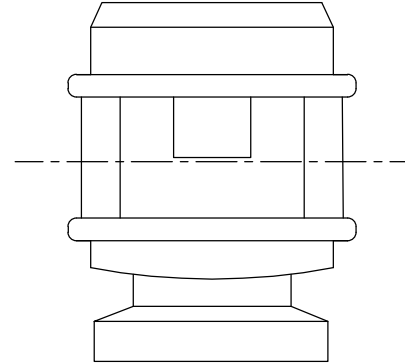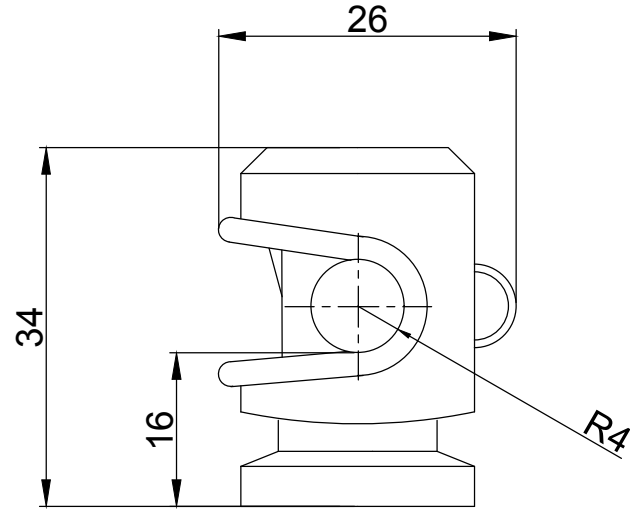




Инв. N подл.	Подл. и дата	Взам. инв. N

Изм.	Кол.уч.	Лист	N док.	Подп.	Дата

ЕЗЕТЕК

Лист
10

Держатель проводника опорный, Rd 8 мм, L 100-120 мм поз. 4-3

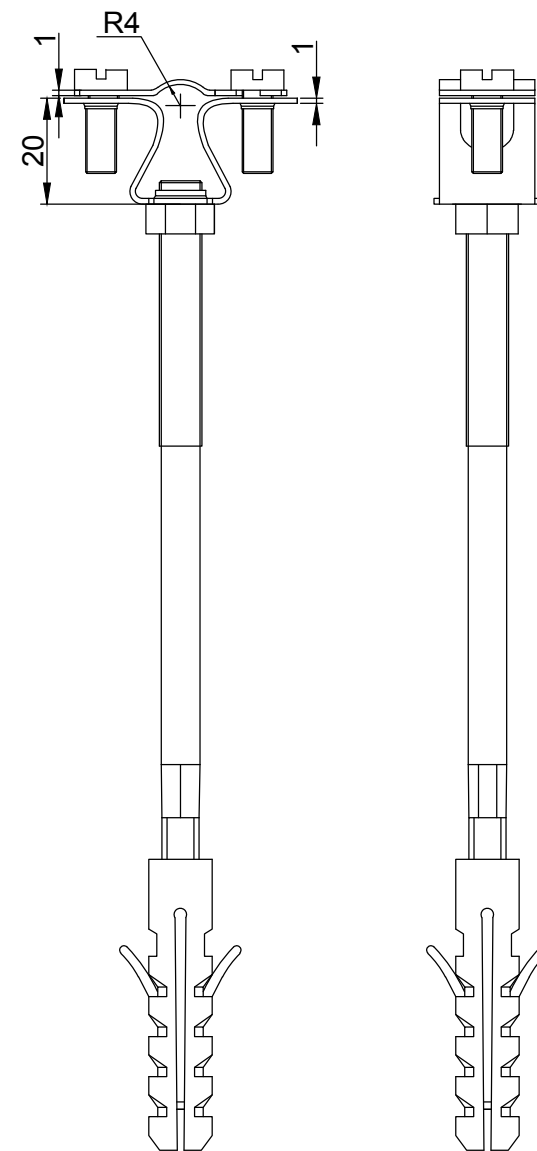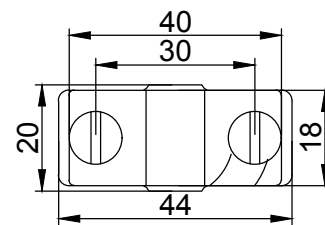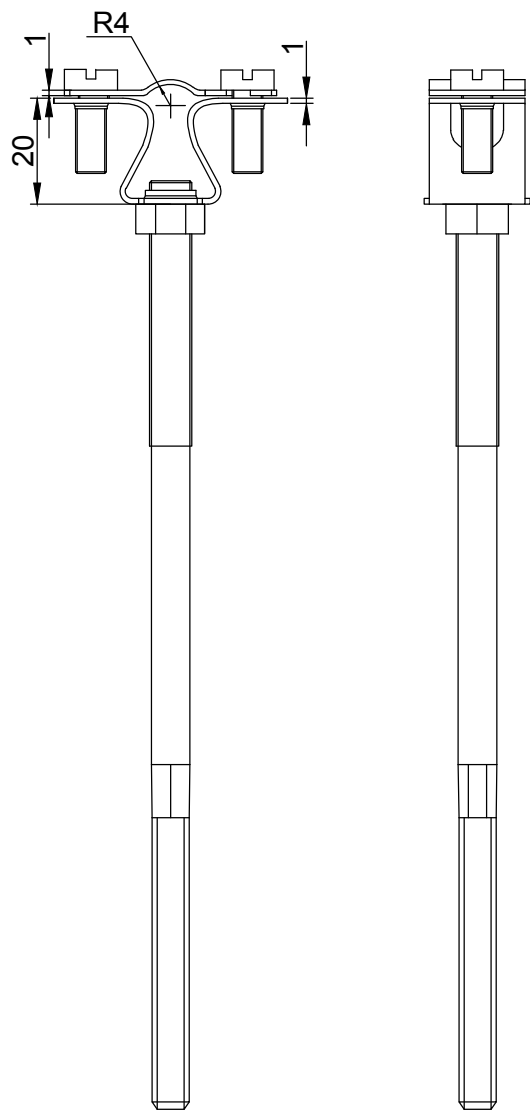






Инв. N подл.	Подл. и дата	Взам. инв. N

Изм.	Кол.уч.	Лист	N док.	Подп.	Дата

ЕЗЕТЕК

Лист
11

Держатель проводника, Rd 8 мм
поз. 4-4

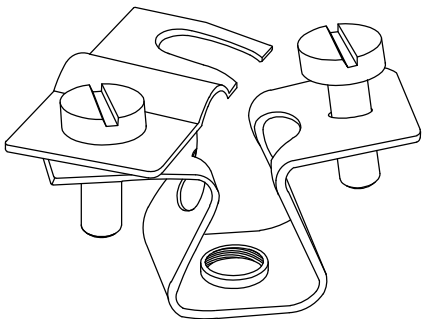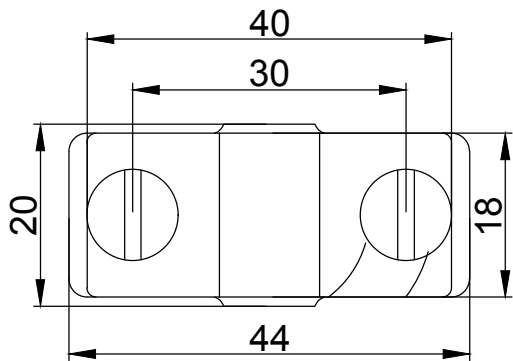
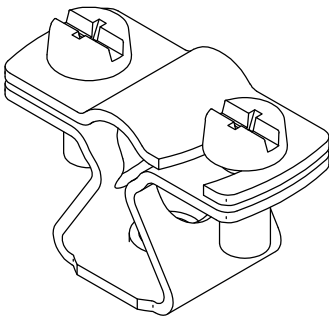
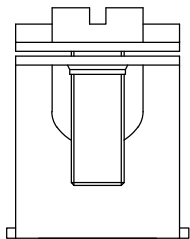
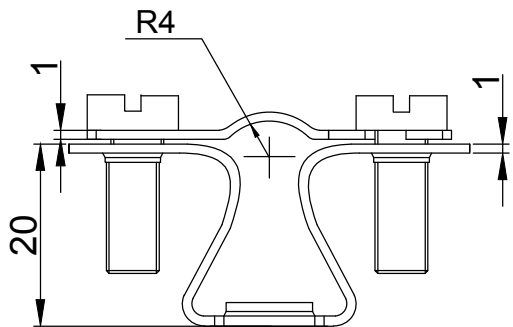


Инв. N подл.	Подл. и дата	Взам. инв. N

Изм.	Кол.уч.	Лист	N док.	Подп.	Дата

ЕЗЕТЕК

Параллельный зажим стержень/пруток Rd 8-10.
поз. 5-1

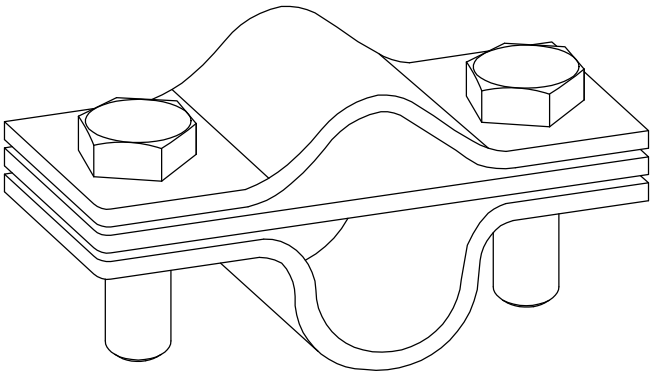
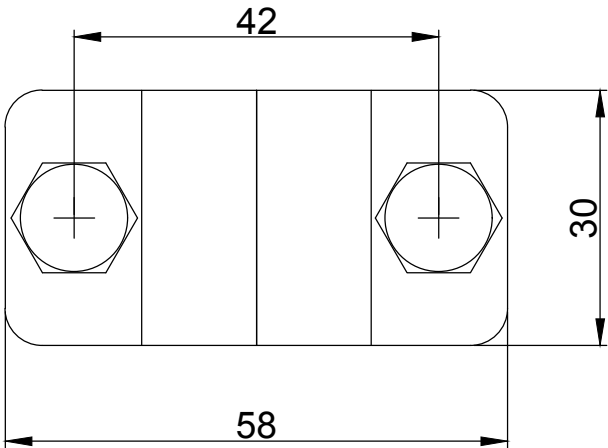
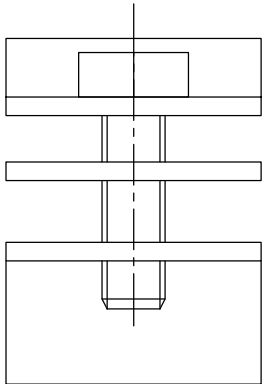
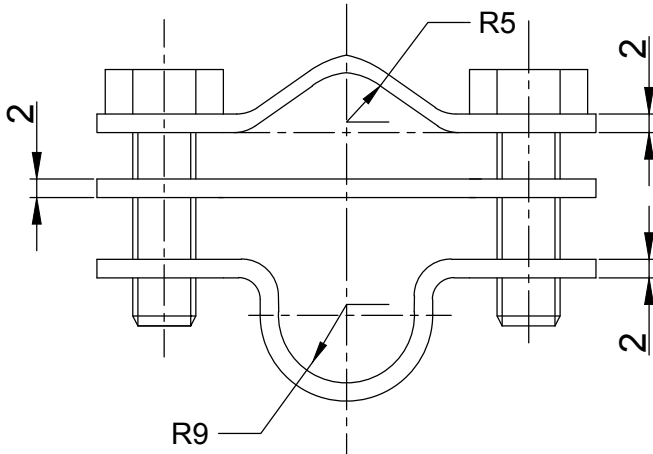


Инв. N подл.	Подл. и дата	Взам. инв. N

Изм.	Кол.уч.	Лист	N док.	Подп.	Дата

ЕЗЕТЕК

Соединительный зажим стержень/пруток Rd 6-10
поз. 5-2

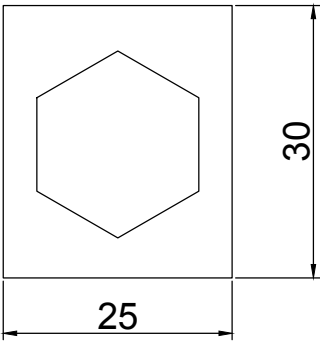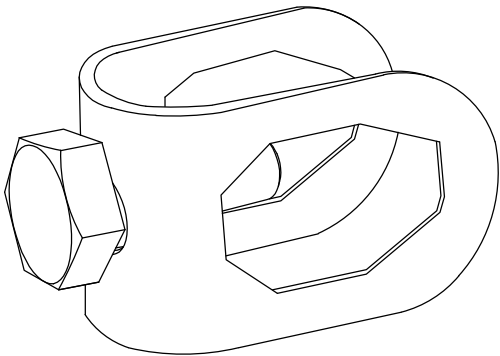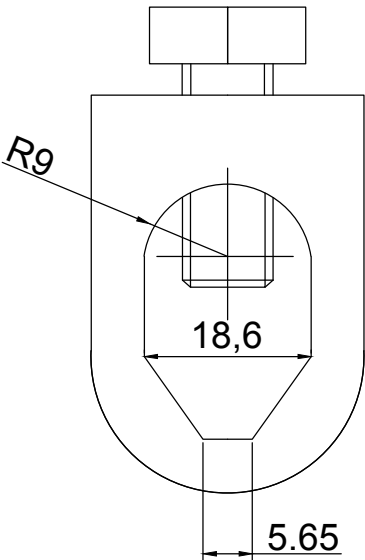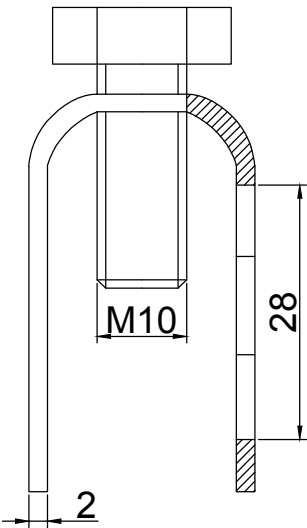


Инв. N подл.	Подл. и дата	Взам. инв. N

Изм.	Кол.уч.	Лист	N док.	Подп.	Дата

ЕЗЕТЕК

Молниеприемник (громоотвод)d=16
поз. 6




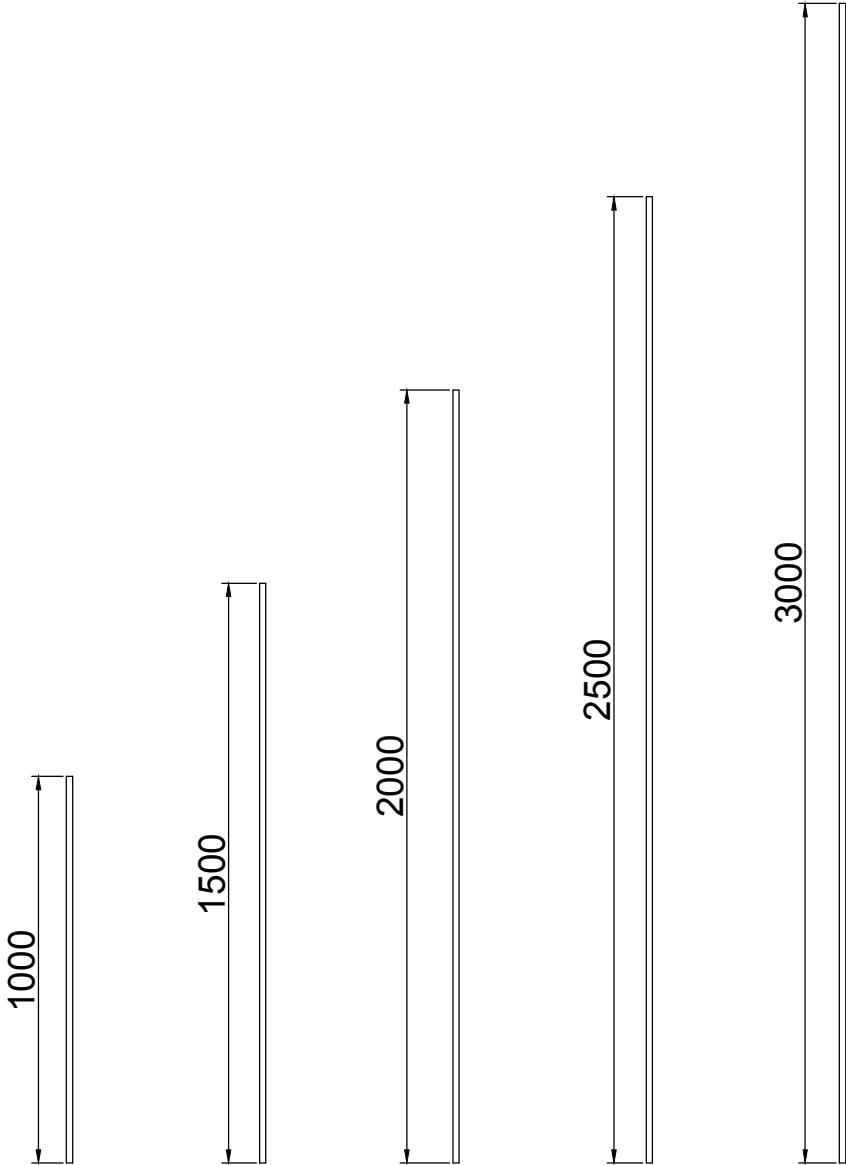


Инв. N подл.	Подл. и дата	Взам. инв. N

Изм.	Кол.уч.	Лист	N док.	Подп.	Дата

ЕЗЕТЕК

Держатель на желобе водостока Rd 8-10 мм.
поз. 7

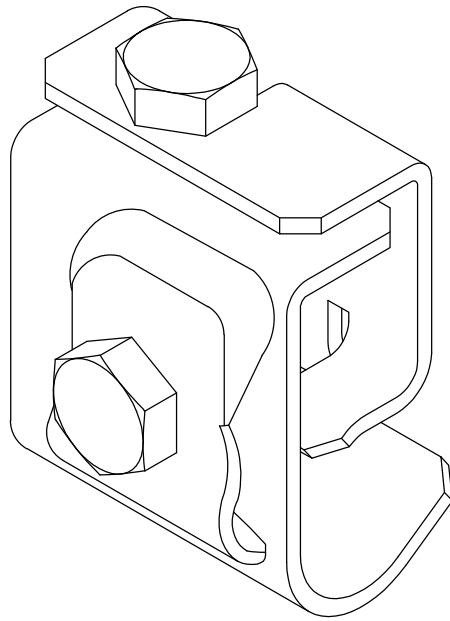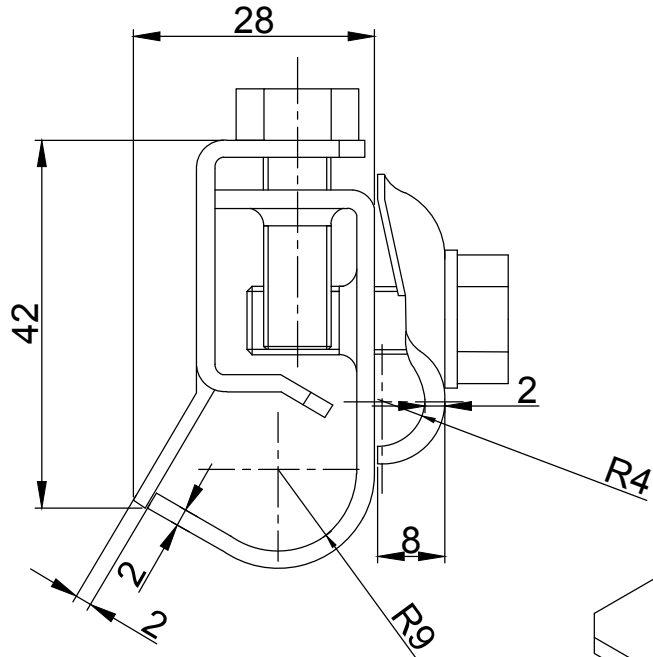
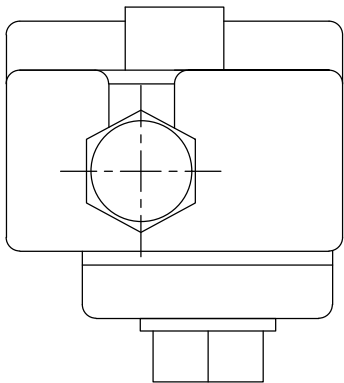
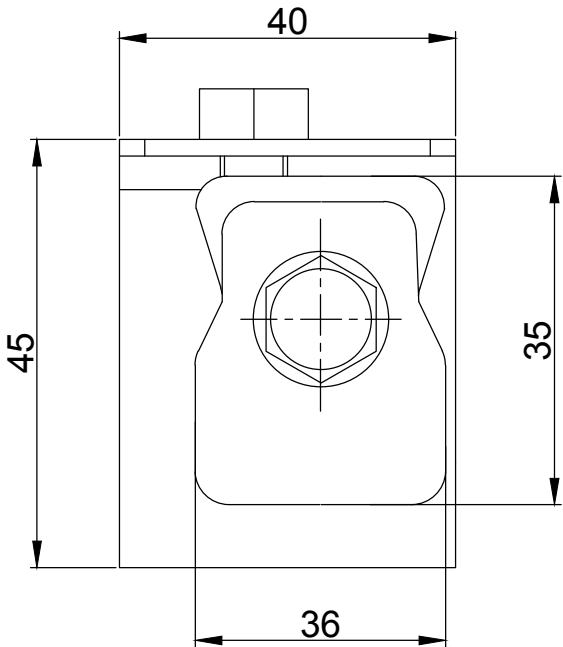


Инв. N подл.	Подл. и дата	Взам. инв. N

Изм.	Кол.уч.	Лист	N док.	Подп.	Дата

ЕЗЕТЕК

Бетонное основание для молниеприёмника (диаметр 16мм).
поз. 8

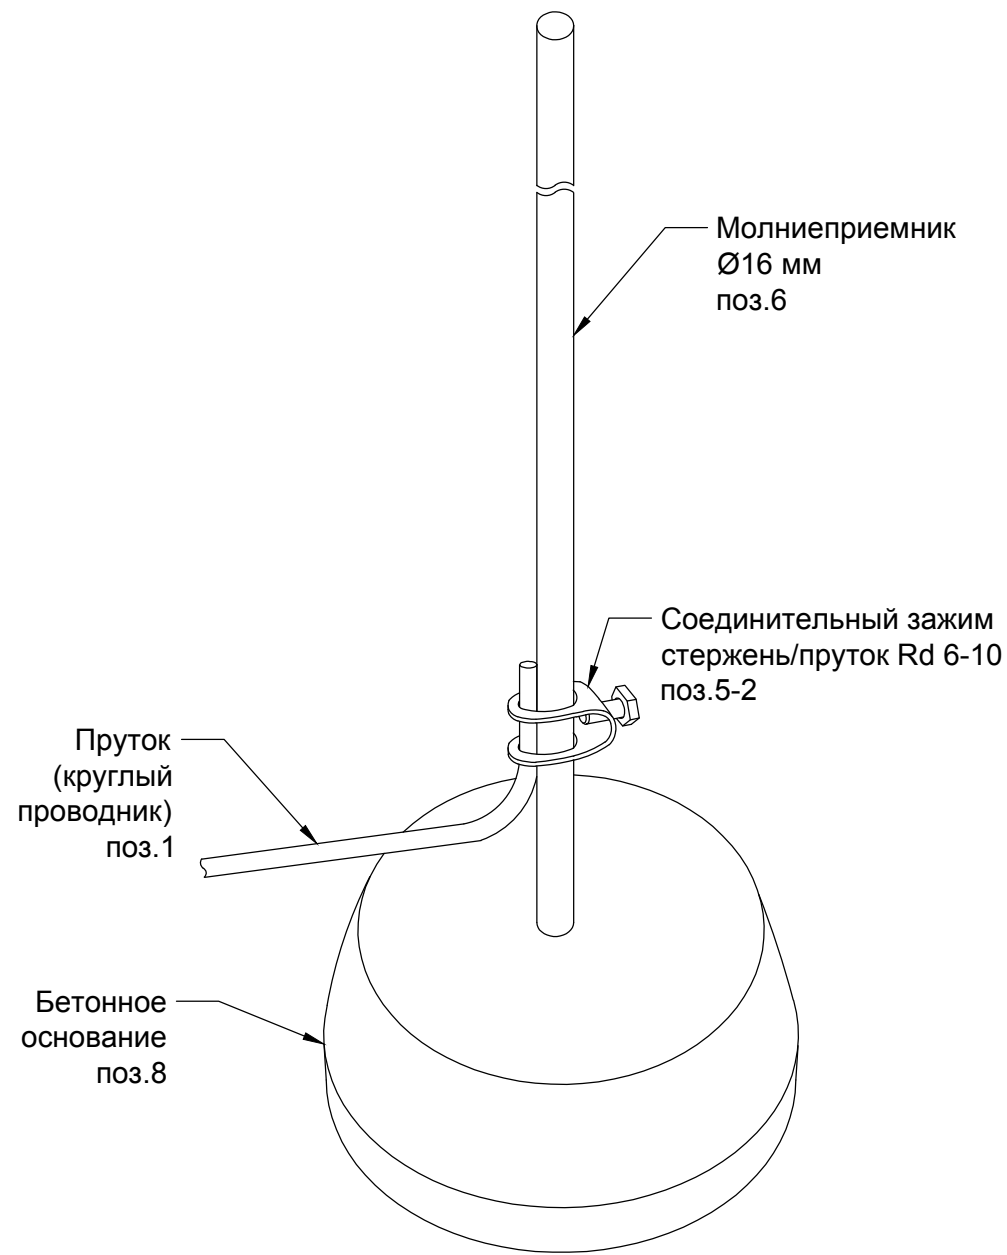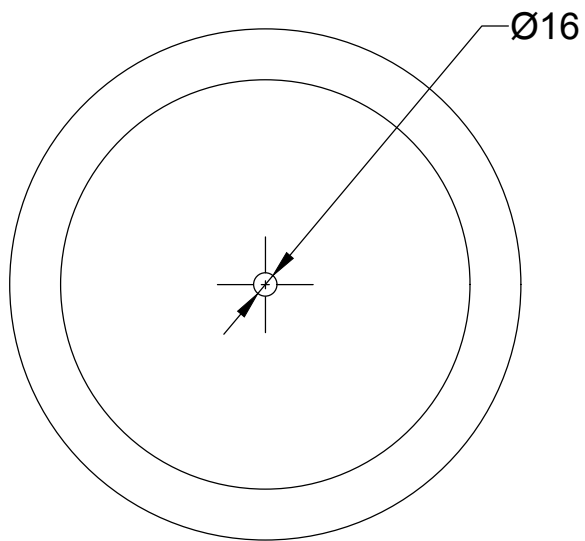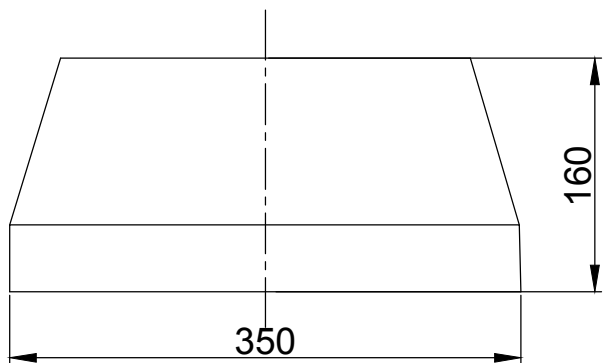





Инв. N подл.	Подл. и дата	Взам. инв. N

Изм.	Кол.уч.	Лист	N док.	Подп.	Дата



ЕЗЕТЕК

Лист
17

Зажим крестовой
поз. 9, 10

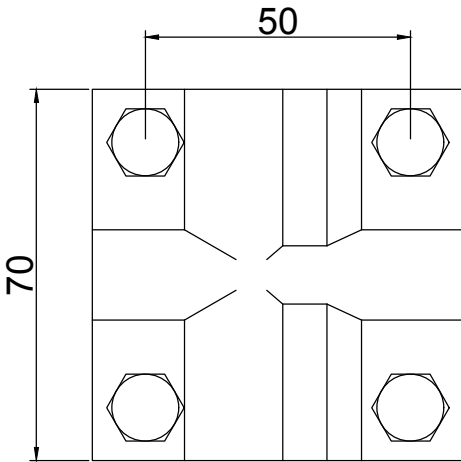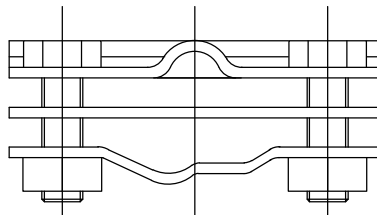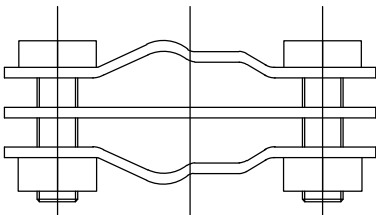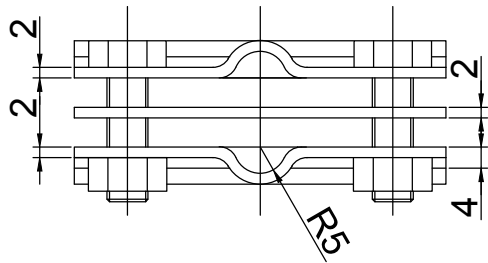

Зажим крестовой
поз. 9

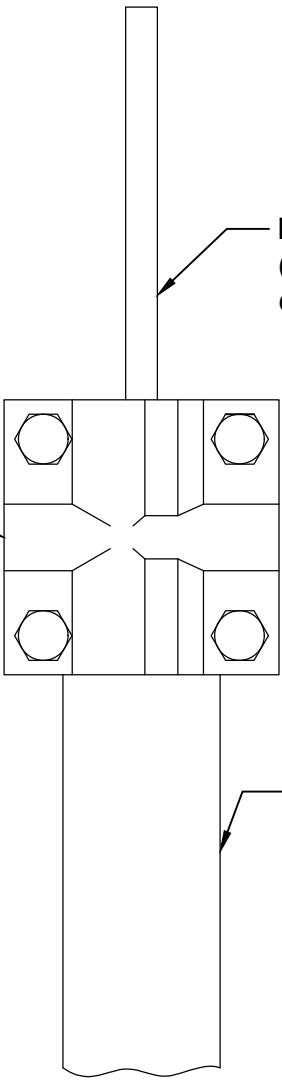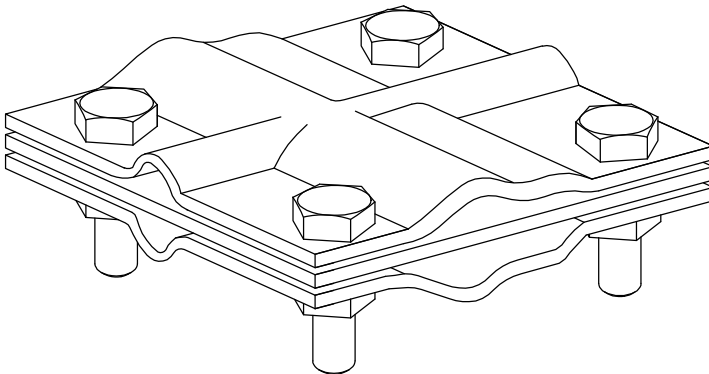

Пруток
(круглый проводник)
d=8-10мм


Плоский проводник
40x4мм
поз.10

Инв. N подл.	Подл. и дата	Взам. инв. N

Изм.	Кол.уч.	Лист	N док.	Подп.	Дата

ЕЗЕТЕК

Компенсатор
поз. 11

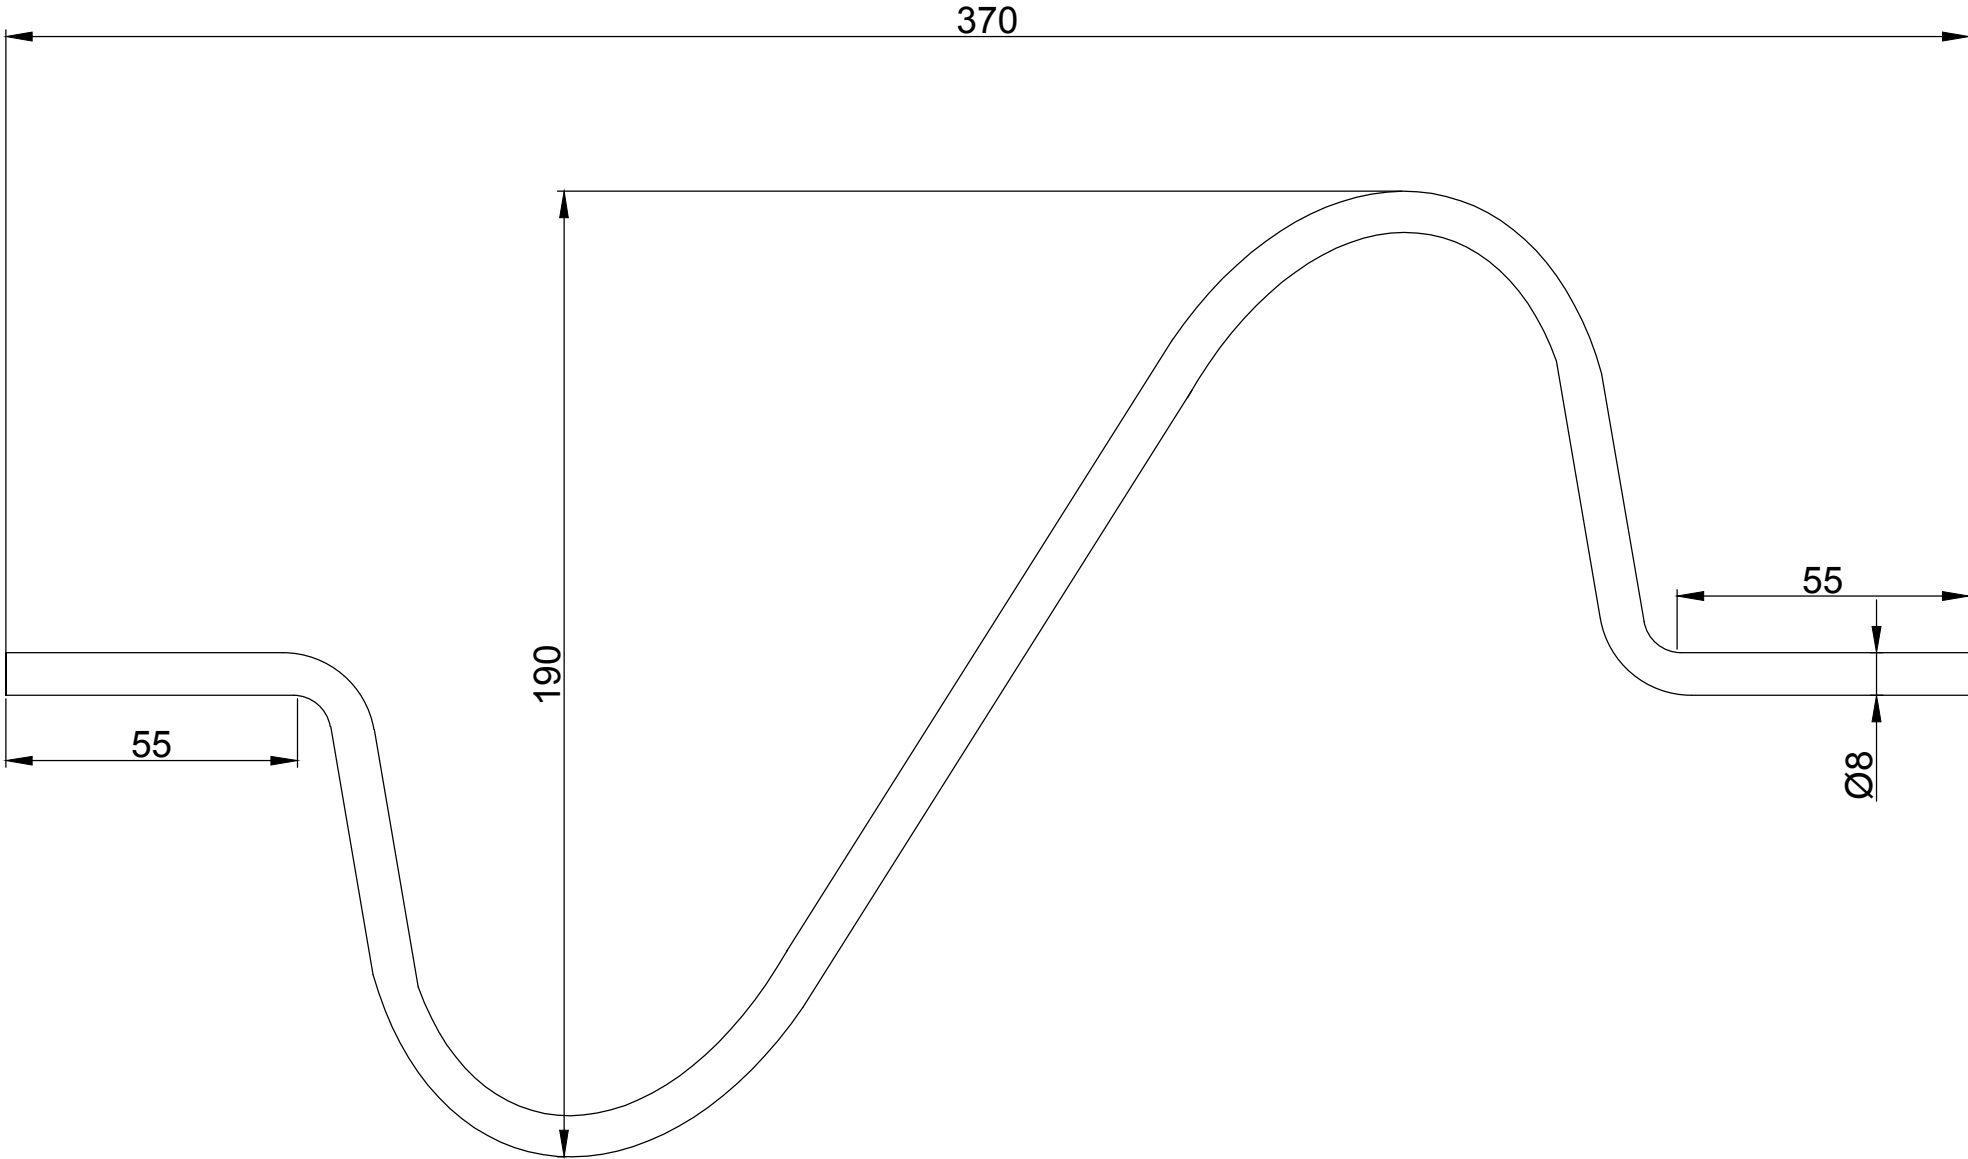

Инв. N подл.	Подл. и дата	Взам. инв. N

Изм.	Кол.уч.	Лист	N док.	Подп.	Дата

ЕЗЕТЕК